



ΣΥΝΔΕΣΜΟΛΟΓΙΑ ΕΞΑΕΡΩΤΟΥ

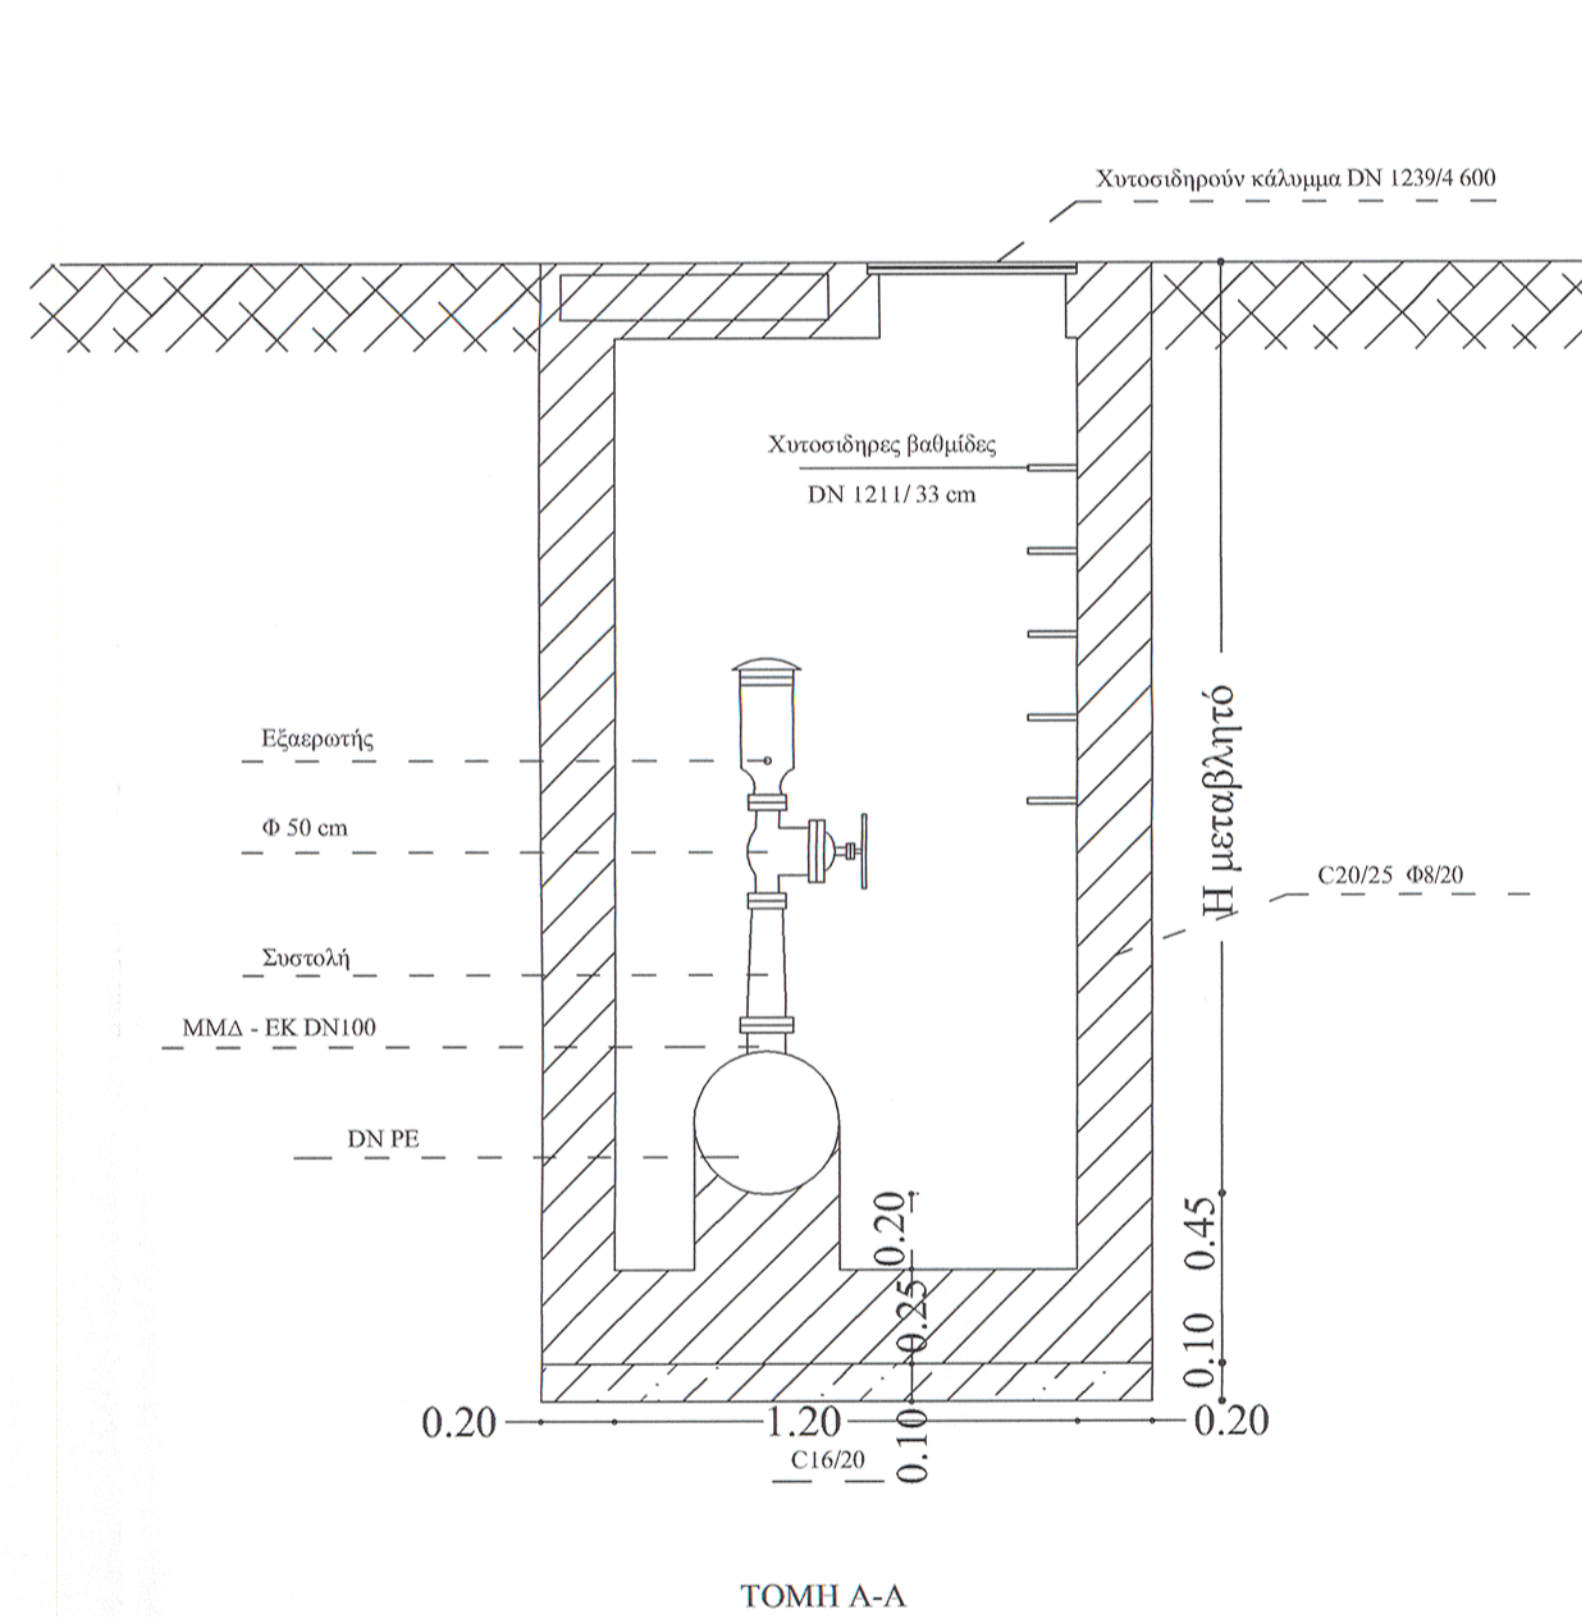

ΤΟΜΗ Α-Α

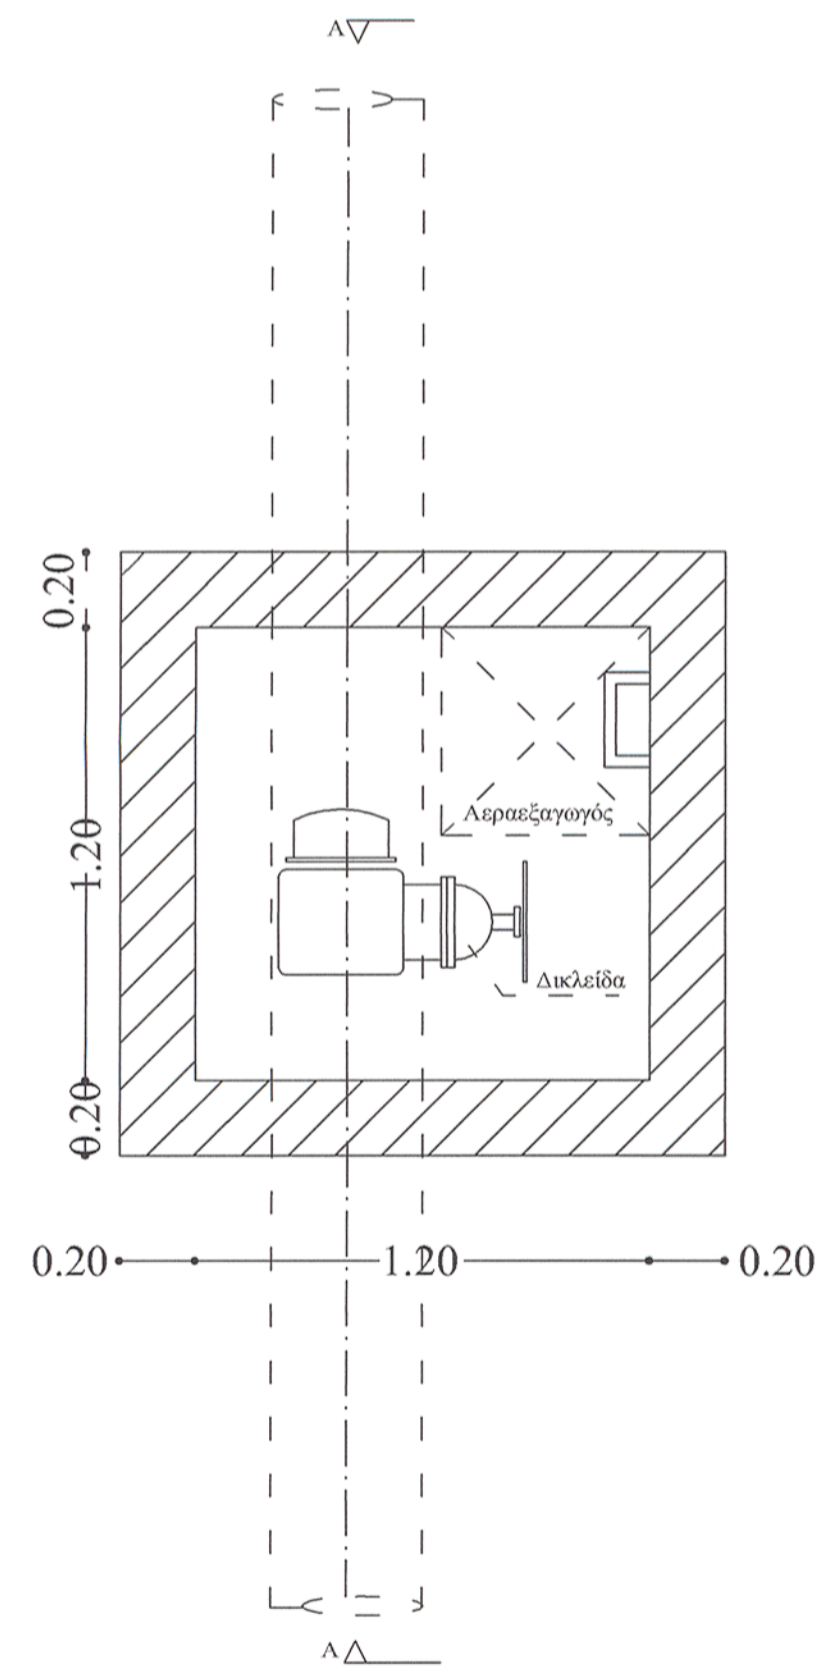

ΕΛΛΗΝΙΚΗ ΔΗΜΟΚΡΑΤΙΑ ΠΕΡΙΦΕΡΕΙΑ ΚΕΝΤΡΙΚΗΣ ΜΑΚΕΔΟΝΙΑΣ ΔΗΜΟΣ ΝΙΓΡΙΤΑΣ			
ΕΚΣΥΓΧΡΟΝΙΣΜΟΣ ΔΙΚΤΥΩΝ ΥΔΡΕΥΣΗΣ Δ.Δ. ΝΙΓΡΙΤΑΣ - Δ.Δ. ΤΕΡΠΙΝΗΣ ΚΑΙ ΕΞΥΓΙΑΝΤΙΚΩΝ ΕΡΓΩΝ Δ.Δ. ΦΛΑΜΠΟΥΡΟΥ			
ΕΚΣΥΓΧΡΟΝΙΣΜΟΣ ΔΙΚΤΥΩΝ ΥΔΡΕΥΣΗΣ Δ.Δ. ΝΙΓΡΙΤΑΣ (ΤΟΜΕΑΣ Β)			
ΘΕΜΑ ΣΧΕΔΙΟΥ: ΤΥΠΙΚΟ ΦΡΕΑΤΙΟ ΕΞΑΕΡΩΤΟΥ ΚΑΤΟΨΗ - ΤΟΜΗ			
ΚΛΙΜΑΚΑ: 1/20		ΑΡ. ΣΧΕΔΙΟΥ: 9	
ΜΕΛΕΤΗΤΗΣ: Β. ΜΑΛΙΩΚΑΣ & ΣΥΝΕΡΓΑΤΕΣ Ε.Π.Ε. Σ. ΝΑΙΔΟΣ ΚΑΙ ΣΥΝΕΡΓΑΤΕΣ ΣΥΜΒΟΥΛΟΙ ΜΗΧΑΝΙΚΟΙ Ε.Ε. ΠΑΝΤΕΛΗΣ ΑΘΑΝΑΣΙΟΣ <small>Κ/ΣΙΑ Β. ΜΑΛΙΩΚΑΣ & ΣΥΝ. ΕΠ.Ε. - Σ. ΝΑΙΔΟΣ ΚΑΙ ΣΥΝΕΡΓΑΤΕΣ ΣΥΜΒΟΥΛΟΙ ΜΗΧΑΝΙΚΟΙ Ε.Ε. ΠΑΝΤΕΛΗΣ ΑΘΑΝΑΣΙΟΣ ΕΚΣΥΓΧΡΟΝΙΣΜΟΣ ΔΙΚΤΥΩΝ ΥΔΡΕΥΣΗΣ Δ.Δ. ΝΙΓΡΙΤΑΣ - Δ.Δ. ΤΕΡΠΙΝΗΣ ΚΑΙ ΕΞΥΓΙΑΝΤΙΚΩΝ ΕΡΓΩΝ Δ.Δ. ΦΛΑΜΠΟΥΡΟΥ ΔΗΜΟΥ ΝΙΓΡΙΤΑΣ Γ. ΠΑΠΑΝΔΡΕΟΥ 18 - 54645 ΘΕΣ/ΝΙΚΗ ΑΦΜ: 99911562 - ΔΟΥ: Η' ΘΕΣ/ΝΙΚΗΣ</small>			
ΝΟΕΜΒΡΙΟΣ 2005	ΗΜΕΡΟΜΗΝΙΑ	ΥΠΟΓΡΑΦΗ	
Ο ΕΠΙΒΛΕΠΩΝ ΤΗΣ ΜΕΛΕΤΗΣ	ΗΛΕΓΧΘΗ 14-8-2006	 ΕΥΦΡΟΣΥΝΗ ΔΗΜΗΤΡΙΑΔΟΥ ΠΟΛΙΤΙΚΟΣ ΜΗΧΑΝΙΚΟΣ	
ΓΙΑ ΤΗΝ ΥΠΗΡΕΣΙΑ	ΘΕΩΡΗΘΗΚΕ	Ακριβές αντίγραφο εκ της υπογραφείσας πλήρους σειράς	
Ο ΠΡΟΪΣΤΑΜΕΝΟΣ			