
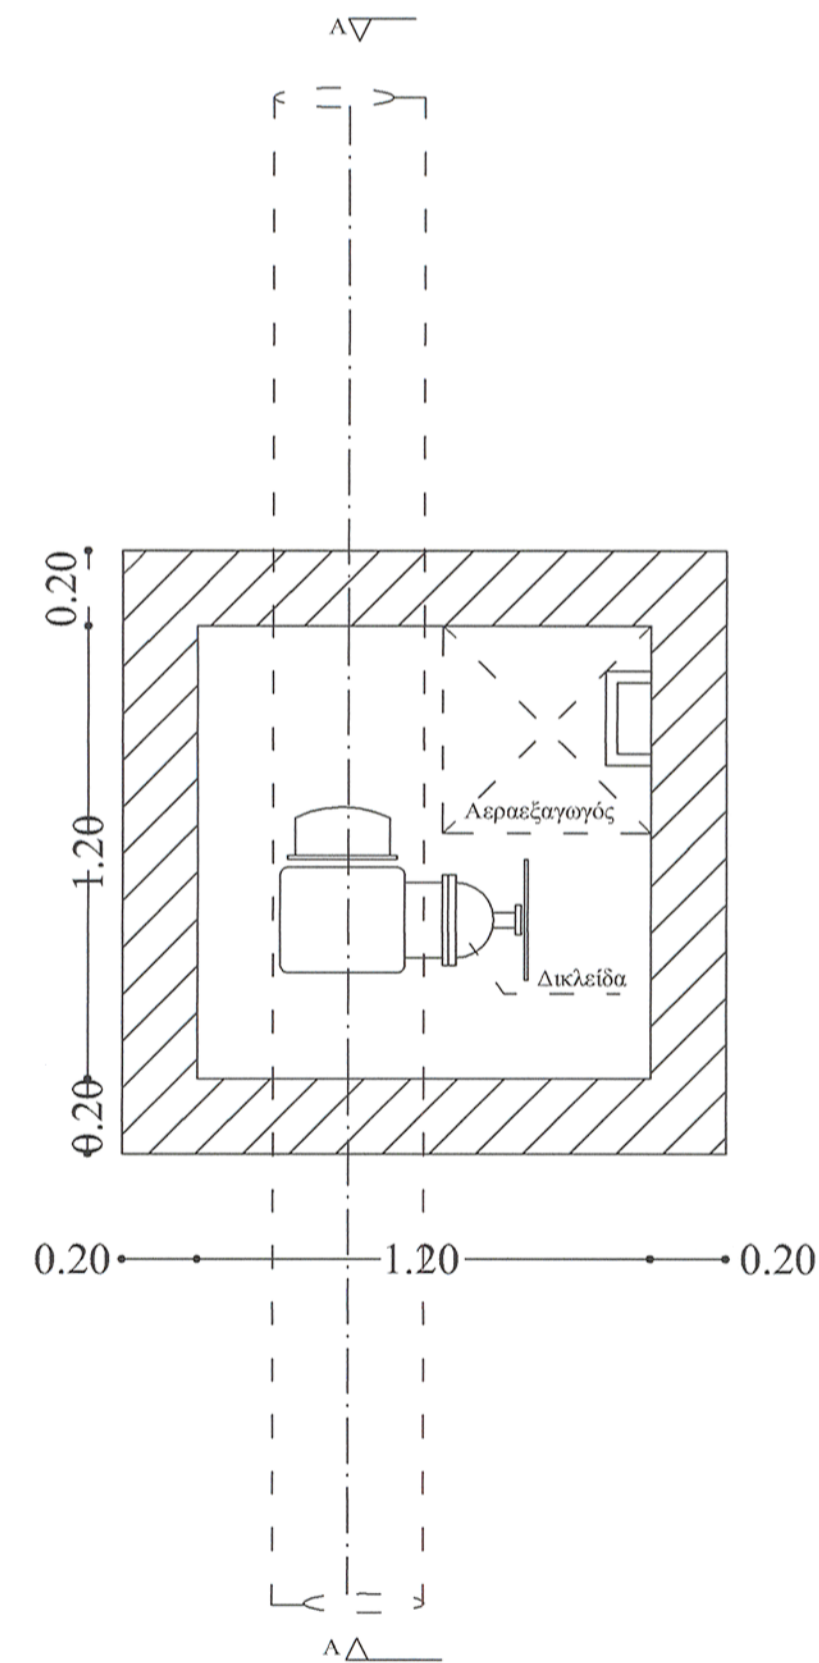


ΣΥΝΔΕΣΜΟΛΟΓΙΑ ΕΞΑΕΡΩΤΟΥ

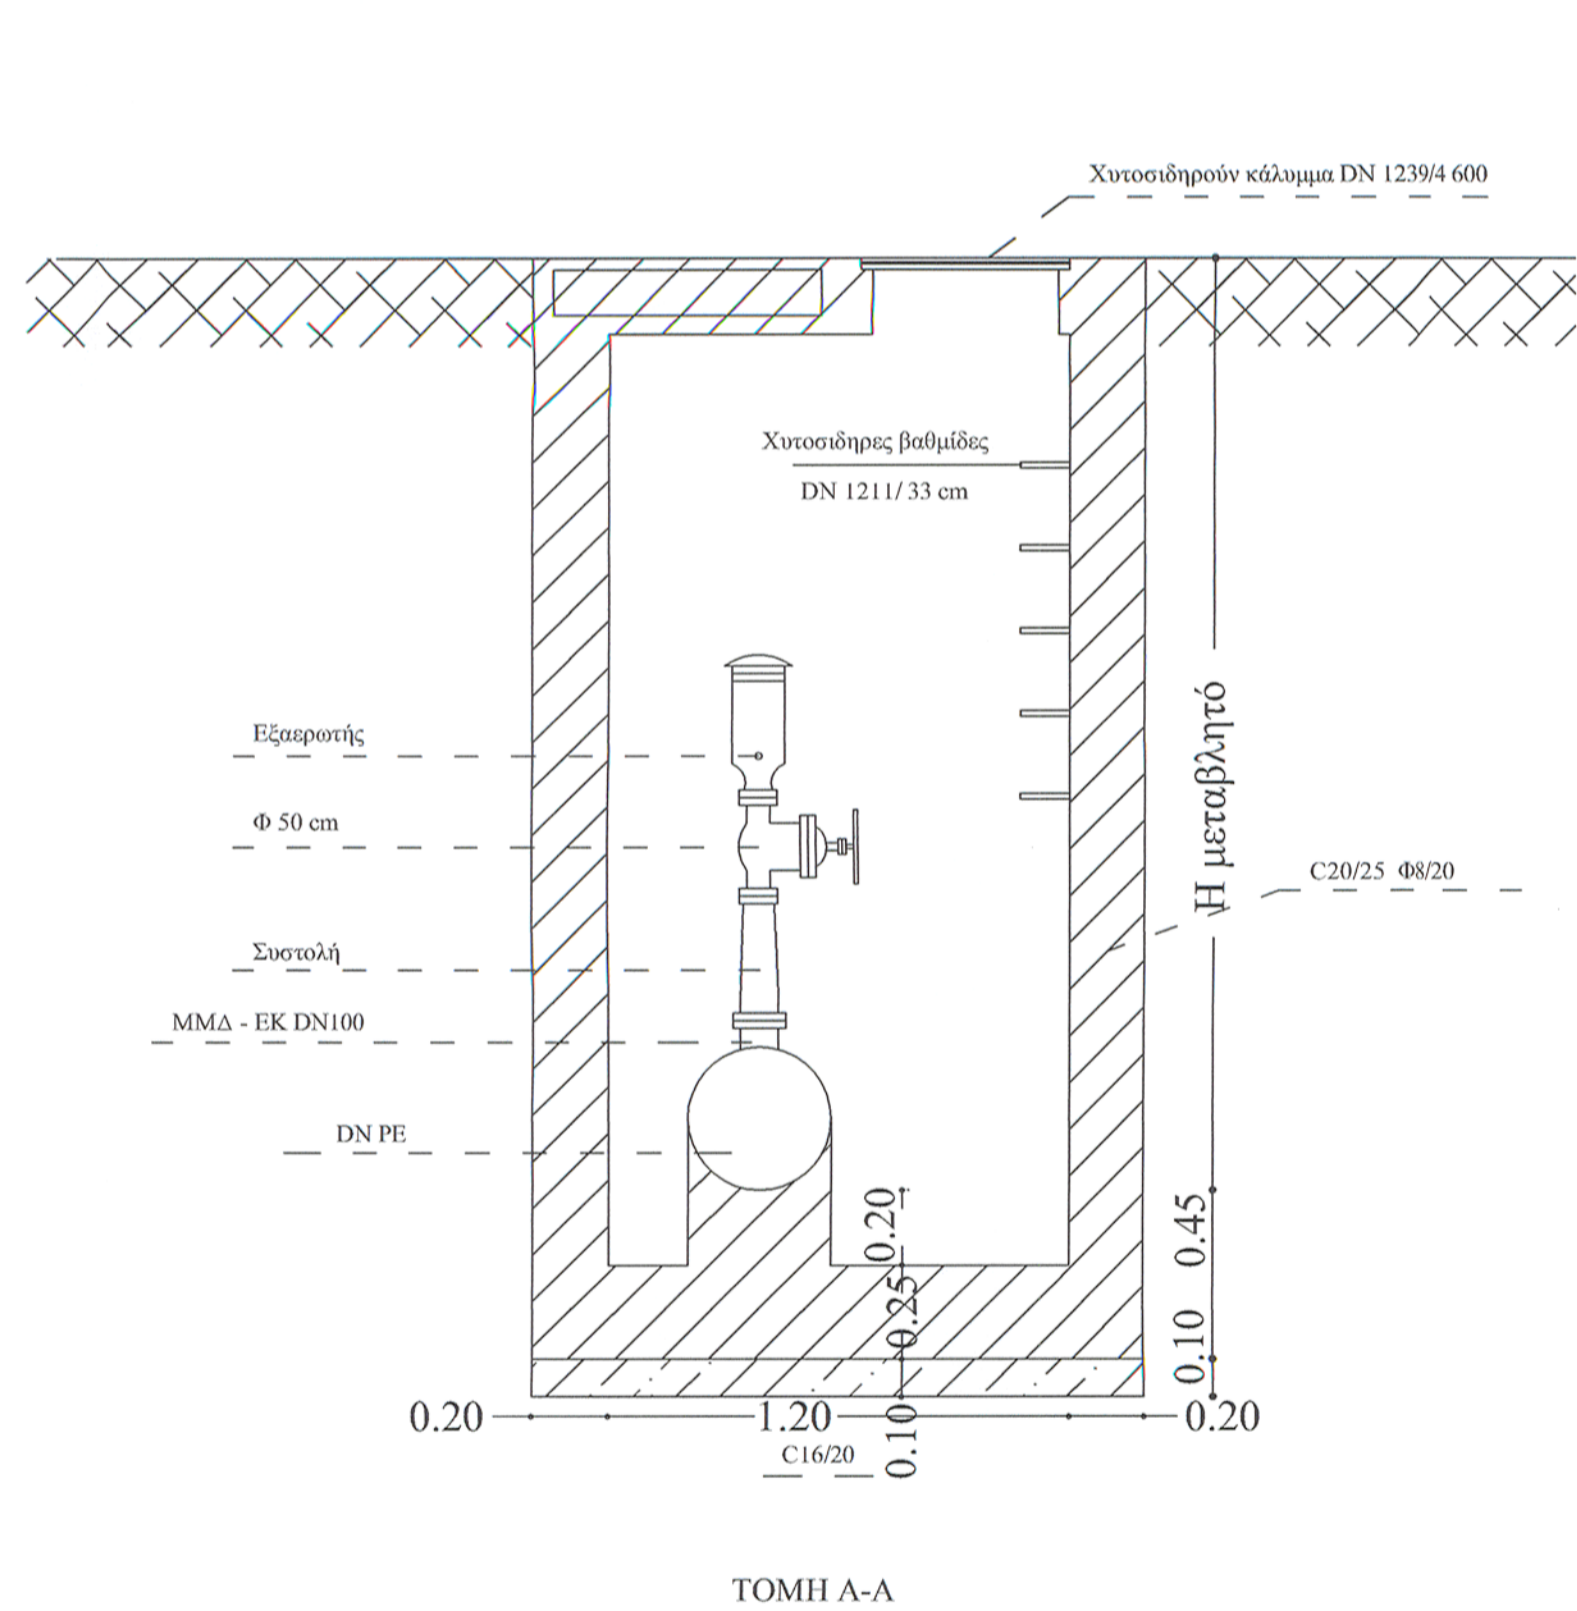

ΕΛΛΗΝΙΚΗ ΔΗΜΟΚΡΑΤΙΑ ΠΕΡΙΦΕΡΕΙΑ ΚΕΝΤΡΙΚΗΣ ΜΑΚΕΔΟΝΙΑΣ ΔΗΜΟΣ ΝΙΓΡΙΤΑΣ			
ΕΚΣΥΓΧΡΟΝΙΣΜΟΣ ΔΙΚΤΥΩΝ ΥΔΡΕΥΣΗΣ Δ.Δ. ΝΙΓΡΙΤΑΣ - Δ.Δ. ΤΕΡΠΙΝΗΣ ΚΑΙ ΕΞΥΓΙΑΝΤΙΚΩΝ ΕΡΓΩΝ Δ.Δ. ΦΛΑΜΠΟΥΡΟΥ			
ΕΚΣΥΓΧΡΟΝΙΣΜΟΣ ΔΙΚΤΥΩΝ ΥΔΡΕΥΣΗΣ Δ.Δ. ΝΙΓΡΙΤΑΣ (ΤΟΜΕΑΣ C)			
ΘΕΜΑ ΣΧΕΔΙΟΥ: ΤΥΠΙΚΟ ΦΡΕΑΤΙΟ ΕΞΑΕΡΩΤΟΥ ΚΑΤΟΨΗ - ΤΟΜΗ			
ΚΛΙΜΑΚΑ: 1/20		ΑΡ. ΣΧΕΔΙΟΥ: 9	
ΜΕΛΕΤΗΤΗΣ: Β. ΜΑΛΙΩΚΑΣ & ΣΥΝΕΡΓΑΤΕΣ Ε.Π.Ε. Σ. ΝΑΪΔΟΣ ΚΑΙ ΣΥΝΕΡΓΑΤΕΣ ΣΥΜΒΟΥΛΟΙ ΜΗΧΑΝΙΚΟΙ Ε.Ε. ΠΑΝΤΕΛΗΣ ΑΘΑΝΑΣΙΟΣ			
ΝΟΕΜΒΡΙΟΣ 2005		ΗΜΕΡΟΜΗΝΙΑ	ΥΠΟΓΡΑΦΗ
ΓΙΑ ΤΗΝ ΥΠΗΡΕΣΙΑ	Ο ΕΠΙΒΛΕΠΩΝ ΤΗΣ ΜΕΛΕΤΗΣ	ΗΛΕΓΧΘΗ 14-8-2006	ΕΥΦΡΟΣΥΝΗ Χ. ΚΩΝΣΤΑΝΤΙΝΙΔΟΥ ΠΟΛΙΤΙΚΟΣ ΜΗΧΑΝΙΚΟΣ
	Ο ΠΡΟΪΣΤΑΜΕΝΟΣ	ΘΕΩΡΗΘΗΚΕ	Ακριβές αντίγραφο εκ της υπογραφείσας πλήρους σειράς

Κ. ΝΑΪΔΟΣ & ΣΥΝΕΡΓΑΤΕΣ Ε.Π.Ε. - Σ. ΝΑΪΔΟΣ ΚΑΙ ΣΥΝΕΡΓΑΤΕΣ ΣΥΜΒΟΥΛΟΙ ΜΗΧΑΝΙΚΟΙ Ε.Ε. - ΠΑΝΤΕΛΗΣ ΑΘΑΝΑΣΙΟΣ
ΕΚΣΥΓΧΡΟΝΙΣΜΟΣ ΔΙΚΤΥΩΝ ΥΔΡΕΥΣΗΣ Δ.Δ. ΝΙΓΡΙΤΑΣ - Δ.Δ. ΤΕΡΠΙΝΗΣ ΚΑΙ ΕΞΥΓΙΑΝΤΙΚΩΝ ΕΡΓΩΝ Δ.Δ. ΦΛΑΜΠΟΥΡΟΥ ΔΗΜΟΥ ΝΙΓΡΙΤΑΣ
Γ. ΠΑΠΑΝΔΡΕΟΥ 18 - 546 45 ΘΕΣΣΑΛΟΝΙΚΗ
ΑΦΜ: 999115621 - ΔΟΥ: Η ΘΕΣΣΑΛΟΝΙΚΗΣ