
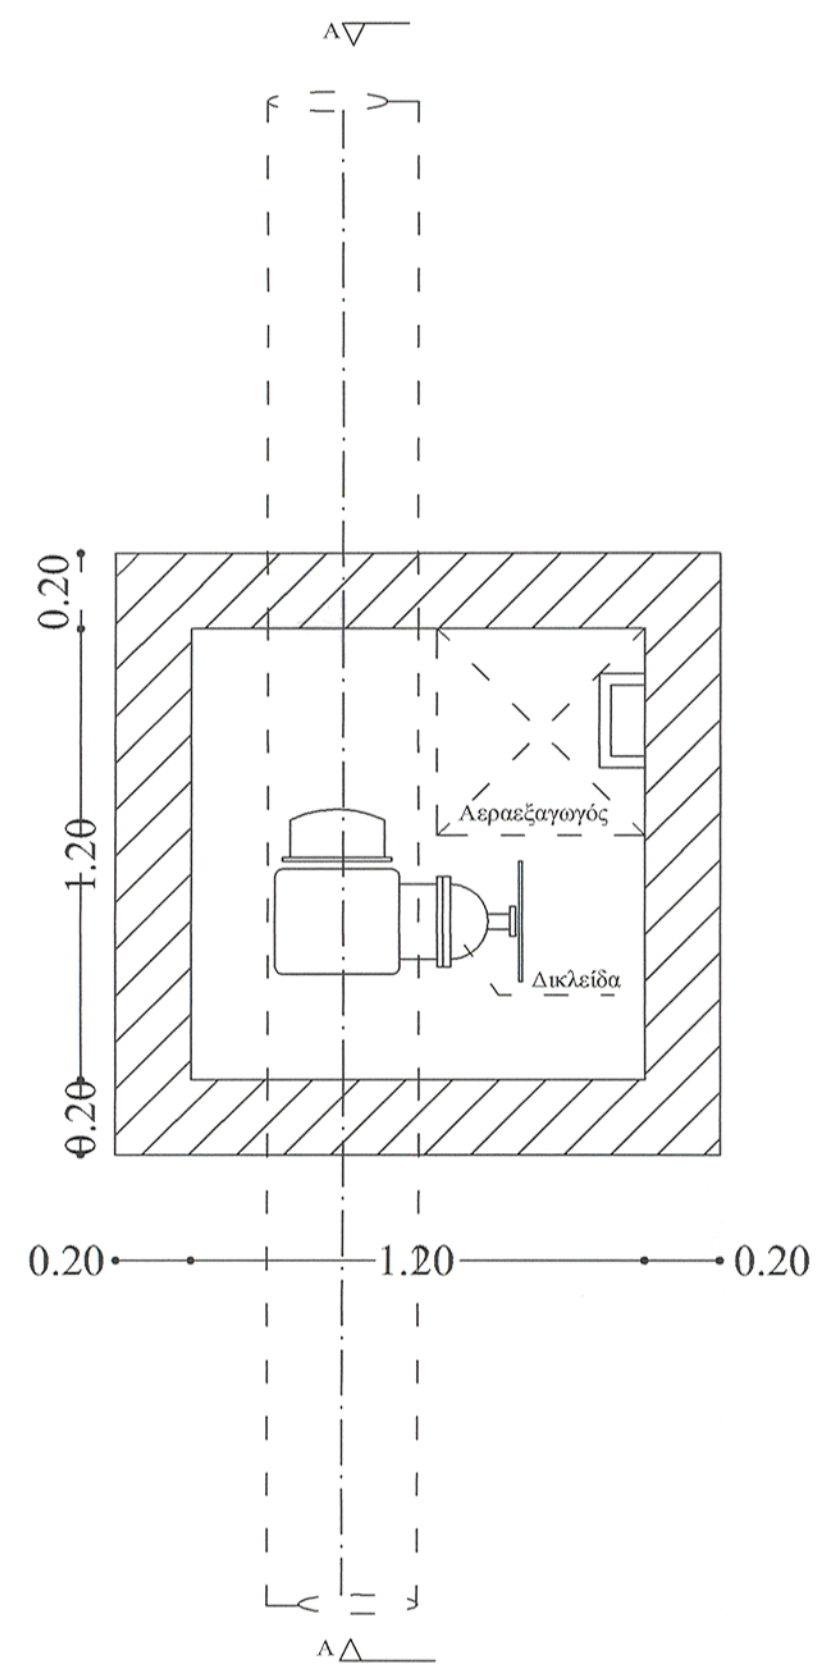


ΣΥΝΔΕΣΜΟΛΟΓΙΑ ΕΞΑΕΡΩΤΟΥ

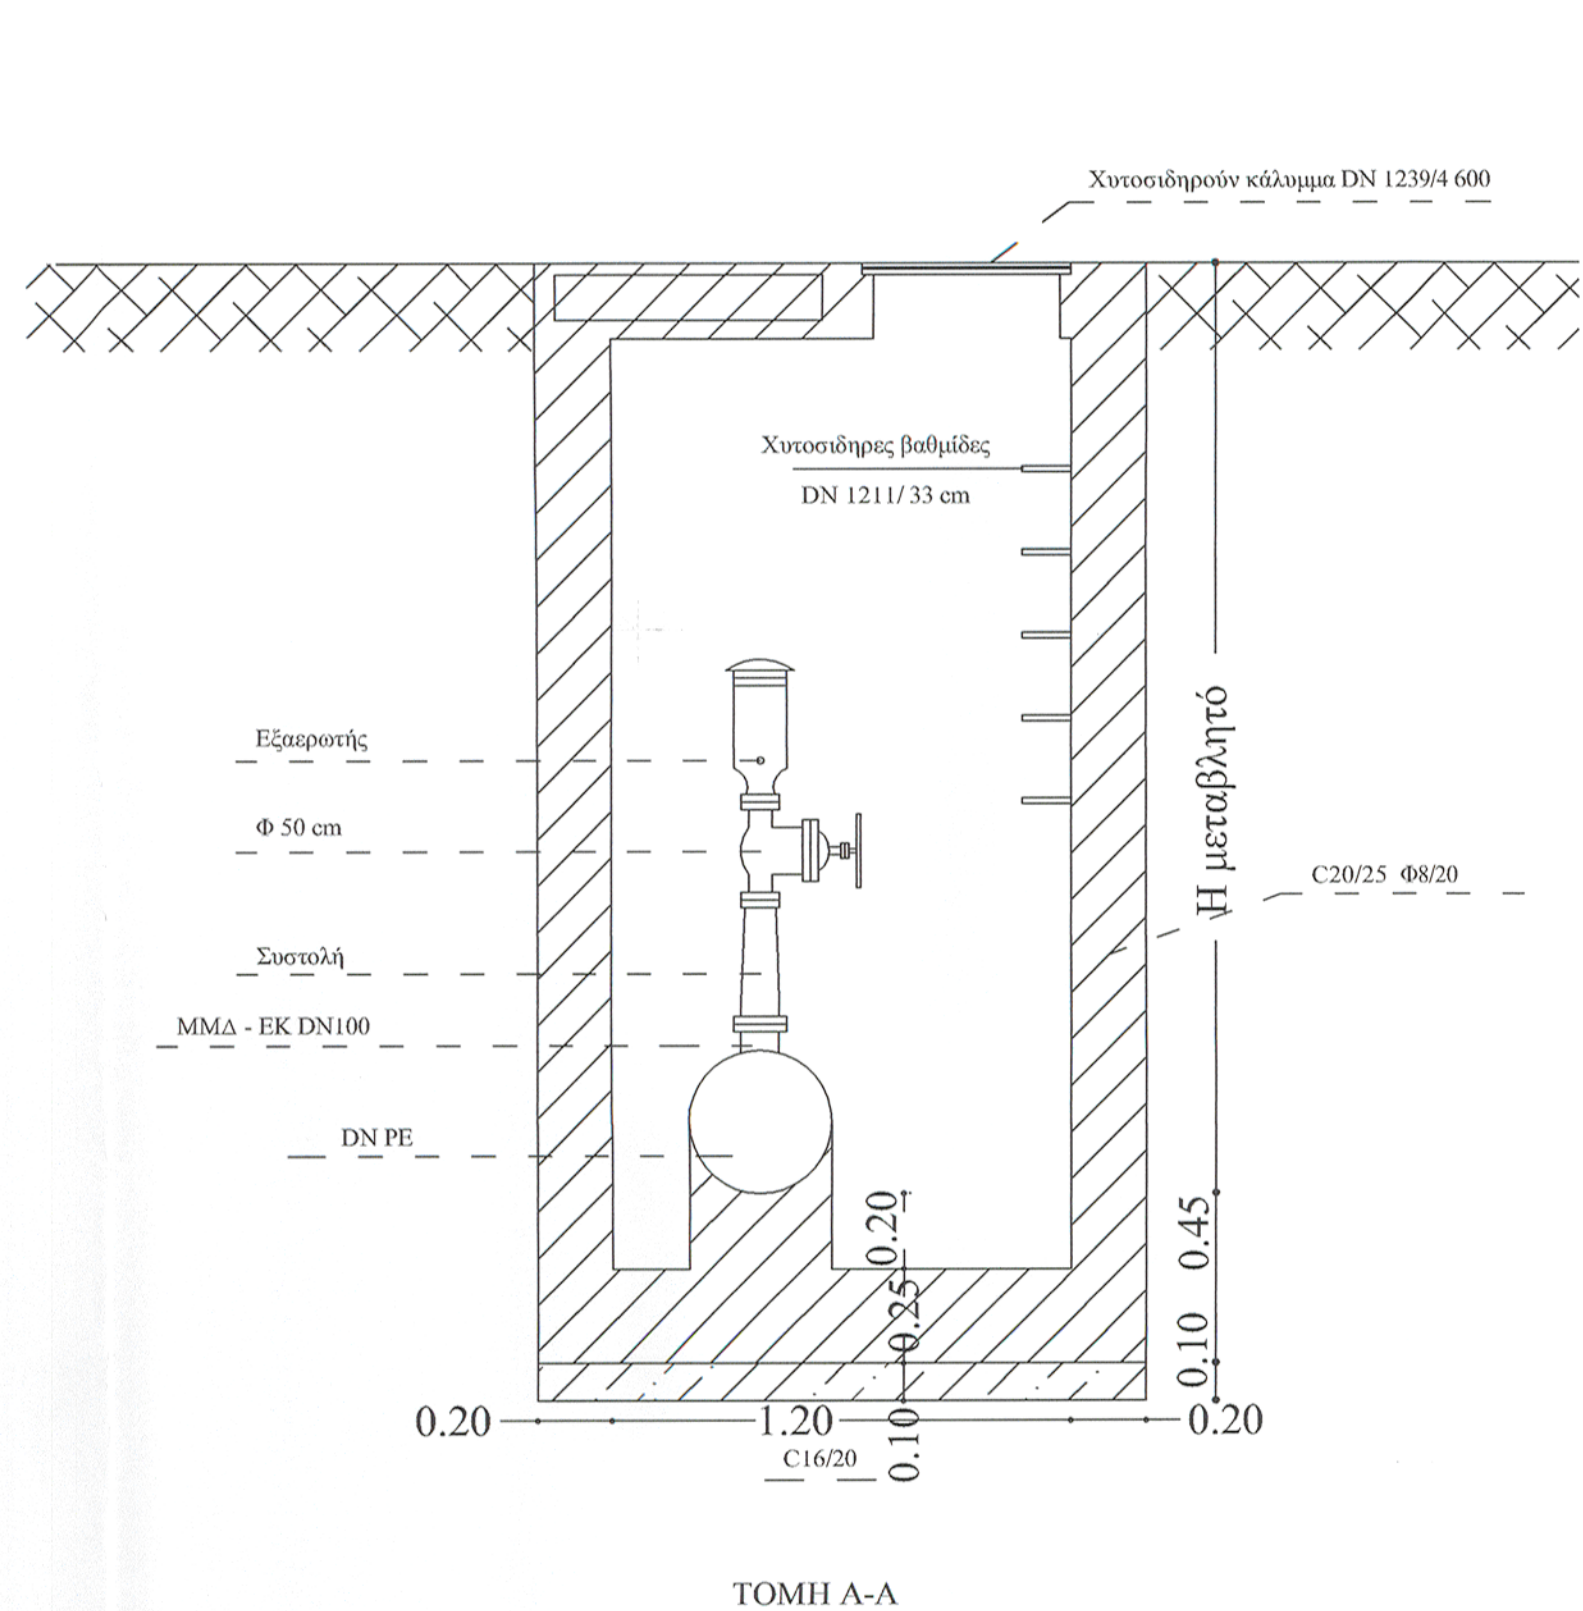

ΕΛΛΗΝΙΚΗ ΔΗΜΟΚΡΑΤΙΑ  
ΠΕΡΙΦΕΡΕΙΑ ΚΕΝΤΡΙΚΗΣ ΜΑΚΕΔΟΝΙΑΣ  
ΔΗΜΟΣ ΝΙΓΡΙΤΑΣ

ΕΚΣΥΓΧΡΟΝΙΣΜΟΣ ΔΙΚΤΥΩΝ ΥΔΡΕΥΣΗΣ Δ.Δ. ΝΙΓΡΙΤΑΣ - Δ.Δ. ΤΕΡΠΙΝΗΣ  
ΚΑΙ ΕΞΥΓΙΑΝΤΙΚΩΝ ΕΡΓΩΝ Δ.Δ. ΦΛΑΜΠΟΥΡΟΥ

ΕΚΣΥΓΧΡΟΝΙΣΜΟΣ ΔΙΚΤΥΩΝ ΥΔΡΕΥΣΗΣ Δ.Δ. ΝΙΓΡΙΤΑΣ (ΤΟΜΕΑΣ D)

ΘΕΜΑ ΣΧΕΔΙΟΥ:  
ΤΥΠΙΚΟ ΦΡΕΑΤΙΟ ΕΞΑΕΡΩΤΟΥ  
ΚΑΤΟΨΗ - ΤΟΜΗ

ΚΛΙΜΑΚΑ: 1/20

ΑΡ. ΣΧΕΔΙΟΥ: 9

ΜΕΛΕΤΗΤΗΣ:  
Β. ΜΑΛΙΩΚΑΣ & ΣΥΝΕΡΓΑΤΕΣ Ε.Π.Ε.  
Σ. ΝΑΙΔΟΣ ΚΑΙ ΣΥΝΕΡΓΑΤΕΣ ΣΥΜΒΟΥΛΟΙ ΜΗΧΑΝΙΚΟΙ Ε.Ε.  
ΠΑΝΤΕΛΗΣ ΑΘΑΝΑΣΙΟΣ

ΑΡΧΙΤΕΚΤΟΝΙΚΗ ΕΡΓΑΣΙΑ  
ΣΥΝ. ΣΥΜΒΟΥΛΟΙ ΕΡΓΩΝ Δ.Δ. ΝΙΓΡΙΤΑΣ  
Γ. ΠΑΠΑΝΔΡΕΟΥ - Ε. ΠΑΠΑΝΔΡΕΟΥ  
ΑΦΜ: 999115621

ΝΟΕΜΒΡΙΟΣ 2005

ΗΜΕΡΟΜΗΝΙΑ

ΥΠΟΓΡΑΦΗ

ΓΙΑ ΤΗΝ  
ΥΠΗΡΕΣΙΑ

Ο ΕΠΙΒΛΕΠΩΝ  
ΤΗΣ ΜΕΛΕΤΗΣ

14-8-06

ΠΑΝΤΕΛΗΣ ΑΘΑΝΑΣΙΟΣ

Ο ΠΡΟΪΣΤΑΜΕΝΟΣ

ΘΕΩΡΗΘΗΚΕ

Ακριβές αντίγραφο  
εκ της υπογραφείσας  
πλήρους σειράς